

Legende:

OKFF	Oberkante Fertigfußboden
52,87 m üNN	Höhe über Normalnull
—	Bauliche Anlagen geplant/ neu
---	Abbruch/ Änderung
▨	vorgesehene Bauteile
—	Möbel

Bauvorhaben: **Doppelhaus Freiraum<sup>2</sup>**  
 Grundstück 8  
 Memmertweg 45a+b

Plantitel: **Erdgeschoss**

Planungsstufe: **Entwurfsplanung**

Bauherr:

**Hubert Nabbe GmbH**  
 Hünenburg 16  
 48165 Münster  
 T 02501 279034  
 F 02501 279050

Planverfasser:

**KLAUS GRAHL**  
 ARCHITEKT BDA  
**ANNETTE-ALLEE 50**  
 48149 MÜNSTER  
 TEL 0251 981080  
 FAX 0251 981084

mail@grahl-architekten.de  
 www.grahl-architekten.de

Unterschrift

Maßstab: **1:100**

Gezeichnet: **Architekturbüro Grahl/ SG**


Planstand: **21.10.2010**

Alle Maße sind örtlich zu prüfen und mit der Grundrissplanung zu vergleichen! Unstimmigkeiten sind der Bauleitung und dem Architekten sofort schriftlich mitzuteilen.

Bei der Bauausführung sind die Planungen der Fachingenieure sowie den Sonderfachleuten zu beachten.

Planungsdetails und Ausführungszeichnungen nur mit dem Freigabevermerk des Architekten.

Die vorliegende Planung darf ohne vorherige Genehmigung durch Architekten des o.g. Bauvorhabens verwendet werden.

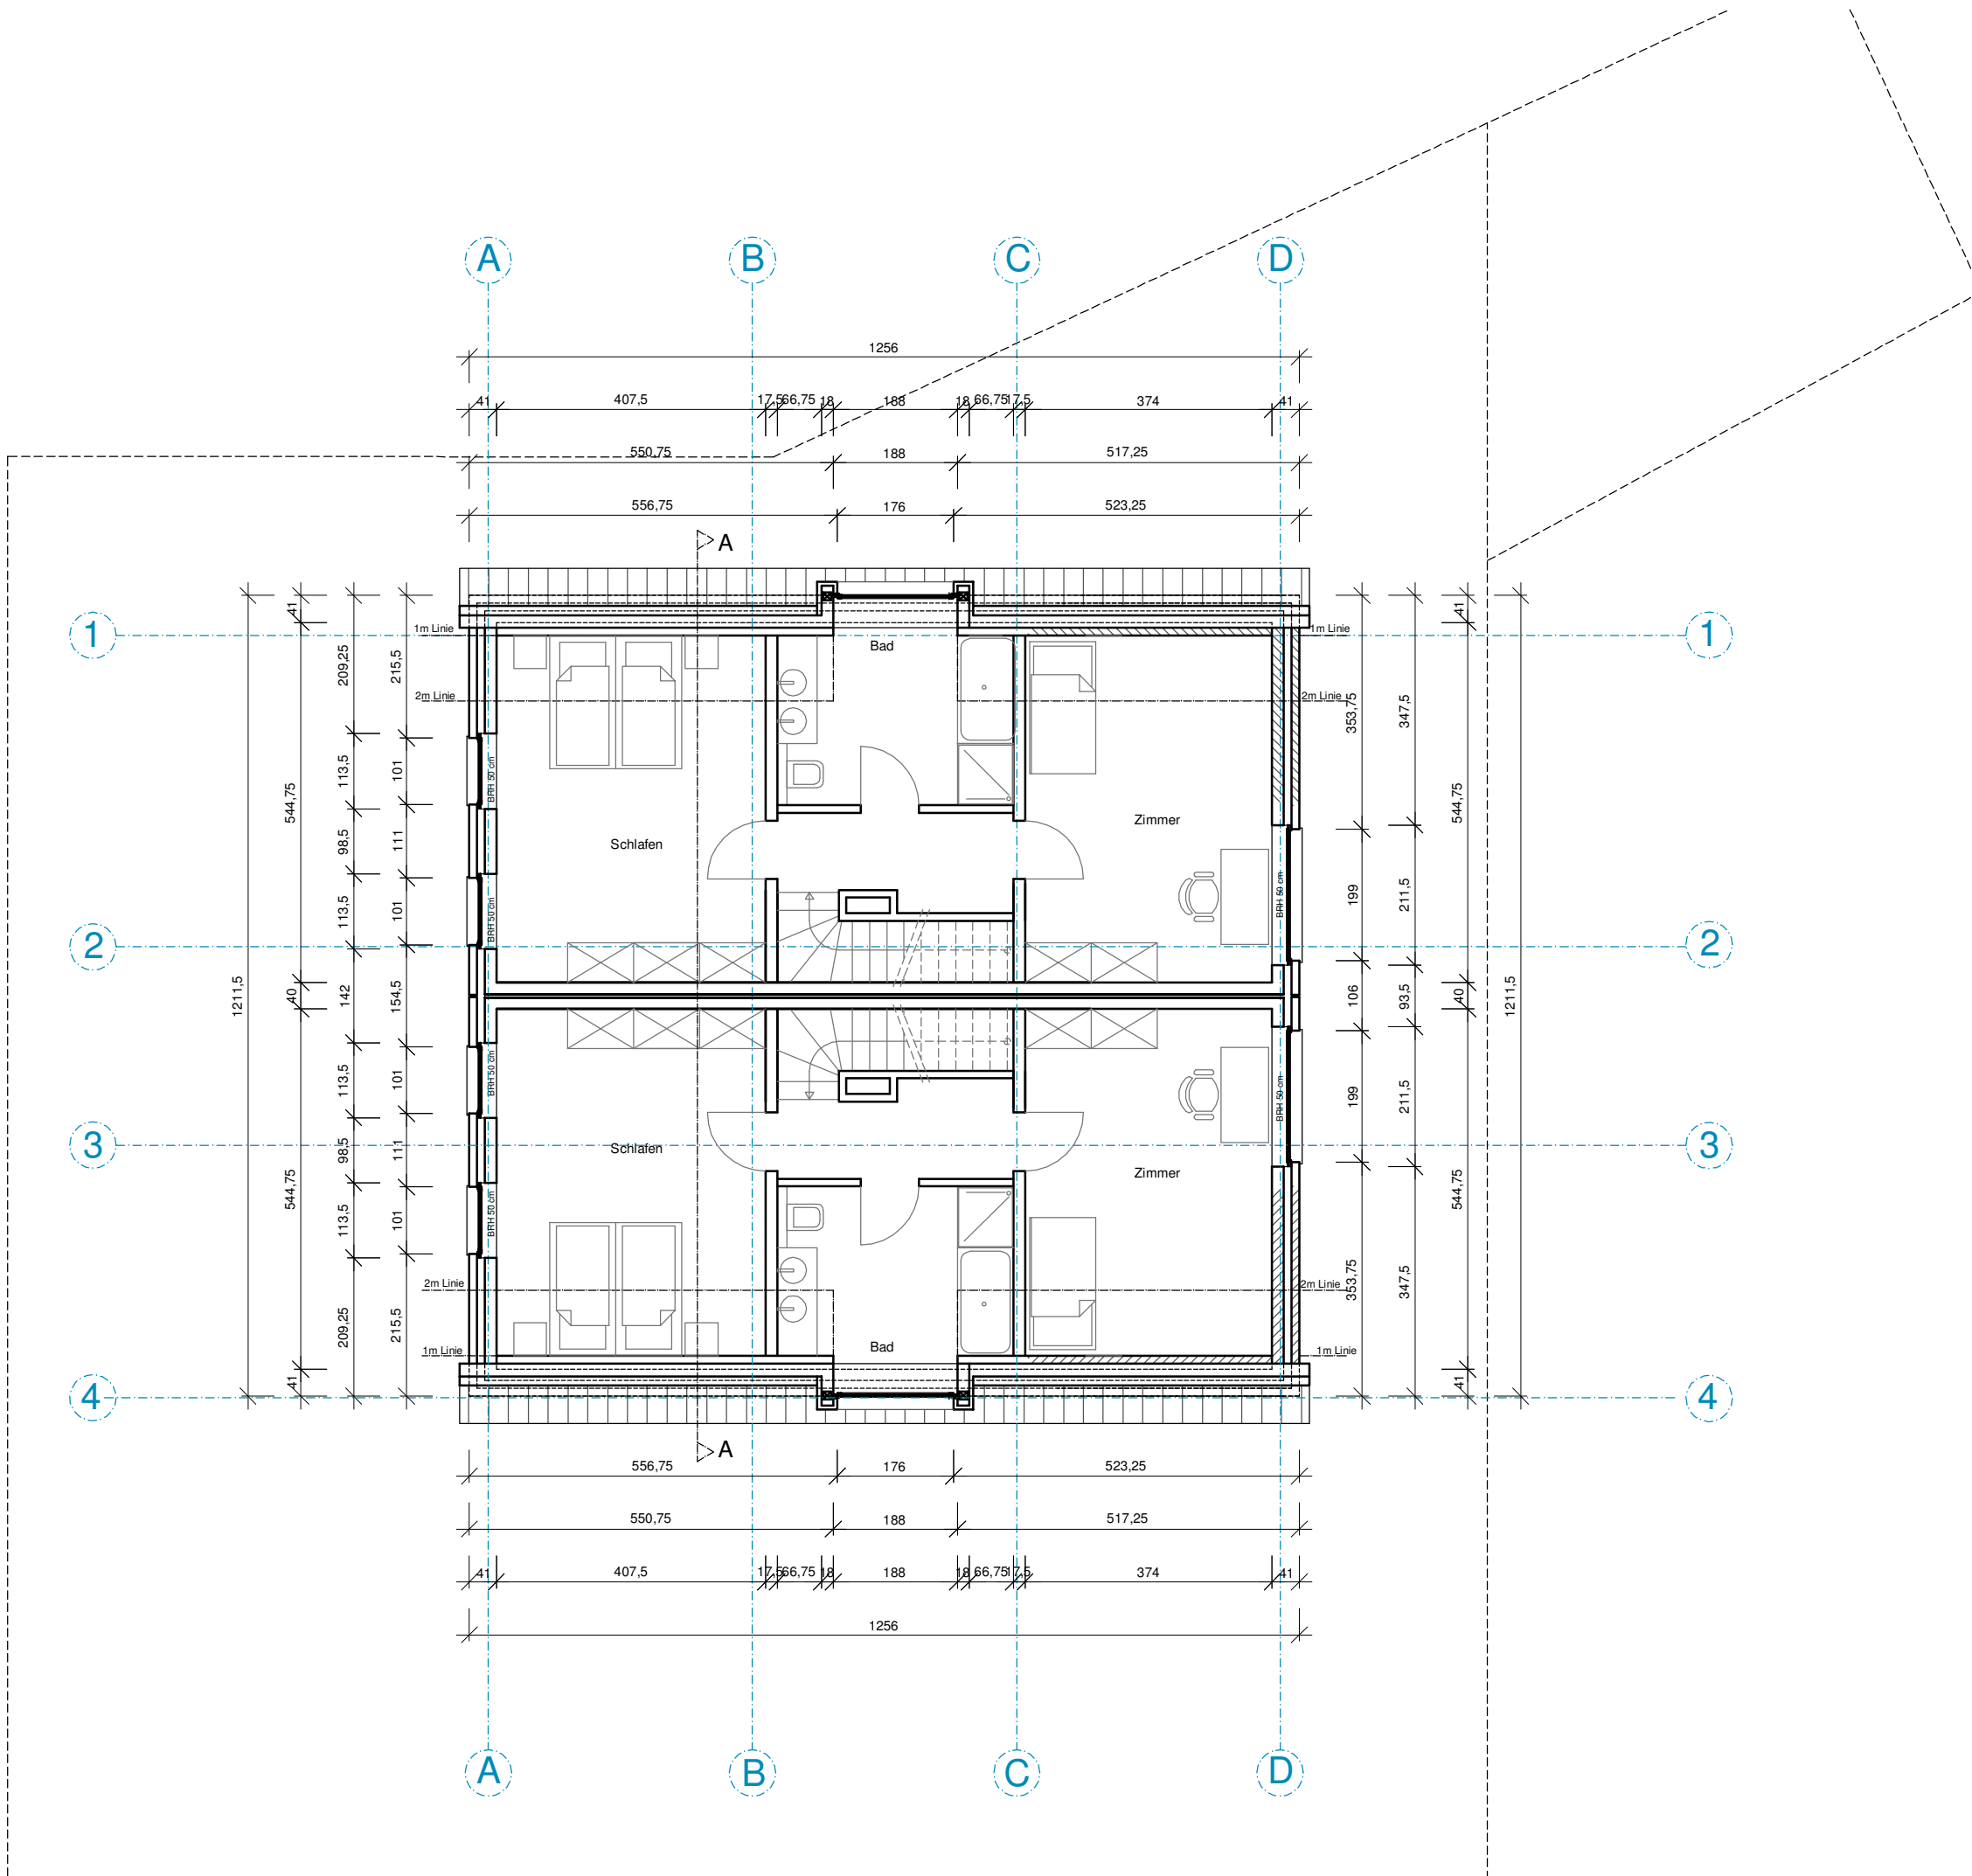

Legende:

OKFF	Oberkante Fertigfußboden
52,87 m üNN	Höhe über Normalnull
—	Bauliche Anlagen geplant/ neu
—	Abbruch/ Änderung
▨	vorgesehene Bauteile
—	Möbel

Bauvorhaben: Doppelhaus Freiraum<sup>2</sup>  
 Grundstück 8  
 Memmertweg 45a+b

Plantitel: Obergeschoss  
 Planungsstufe: Genehmigungsplanung

Bauherr:  
 Hubert Nabbe GmbH  
 Hünenburg 16  
 48165 Münster  
 T 02501 279034  
 F 02501 279050

Planverfasser:  
 KLAUS GRAHL  
 ARCHITEKT BDA  
 ANNETTE-ALLEE 50  
 48149 MÜNSTER  
 TEL 0251 981080  
 FAX 0251 981084  
 mail@grahl-architekten.de  
 www.grahl-architekten.de

Unterschrift


Maßstab: 1:100  
 Gezeichnet: Architekturbüro Grahl/ SG  
 Planstand: 21.10.2010

Alle Maße sind örtlich zu prüfen und mit der Grundrissplanung zu vergleichen! Unstimmigkeiten sind der Bauleitung und dem Architekten sofort schriftlich mitzuteilen.

Bei der Bauausführung sind die Planungen der Fachingenieure sowie den Sonderfachleuten zu beachten.

Planungsdetails und Ausführungszeichnungen nur mit dem Freigabevermerk des Architekten.

Die vorliegende Planung darf ohne vorherige Genehmigung durch Architekten des o.g. Bauvorhabens verwendet werden.

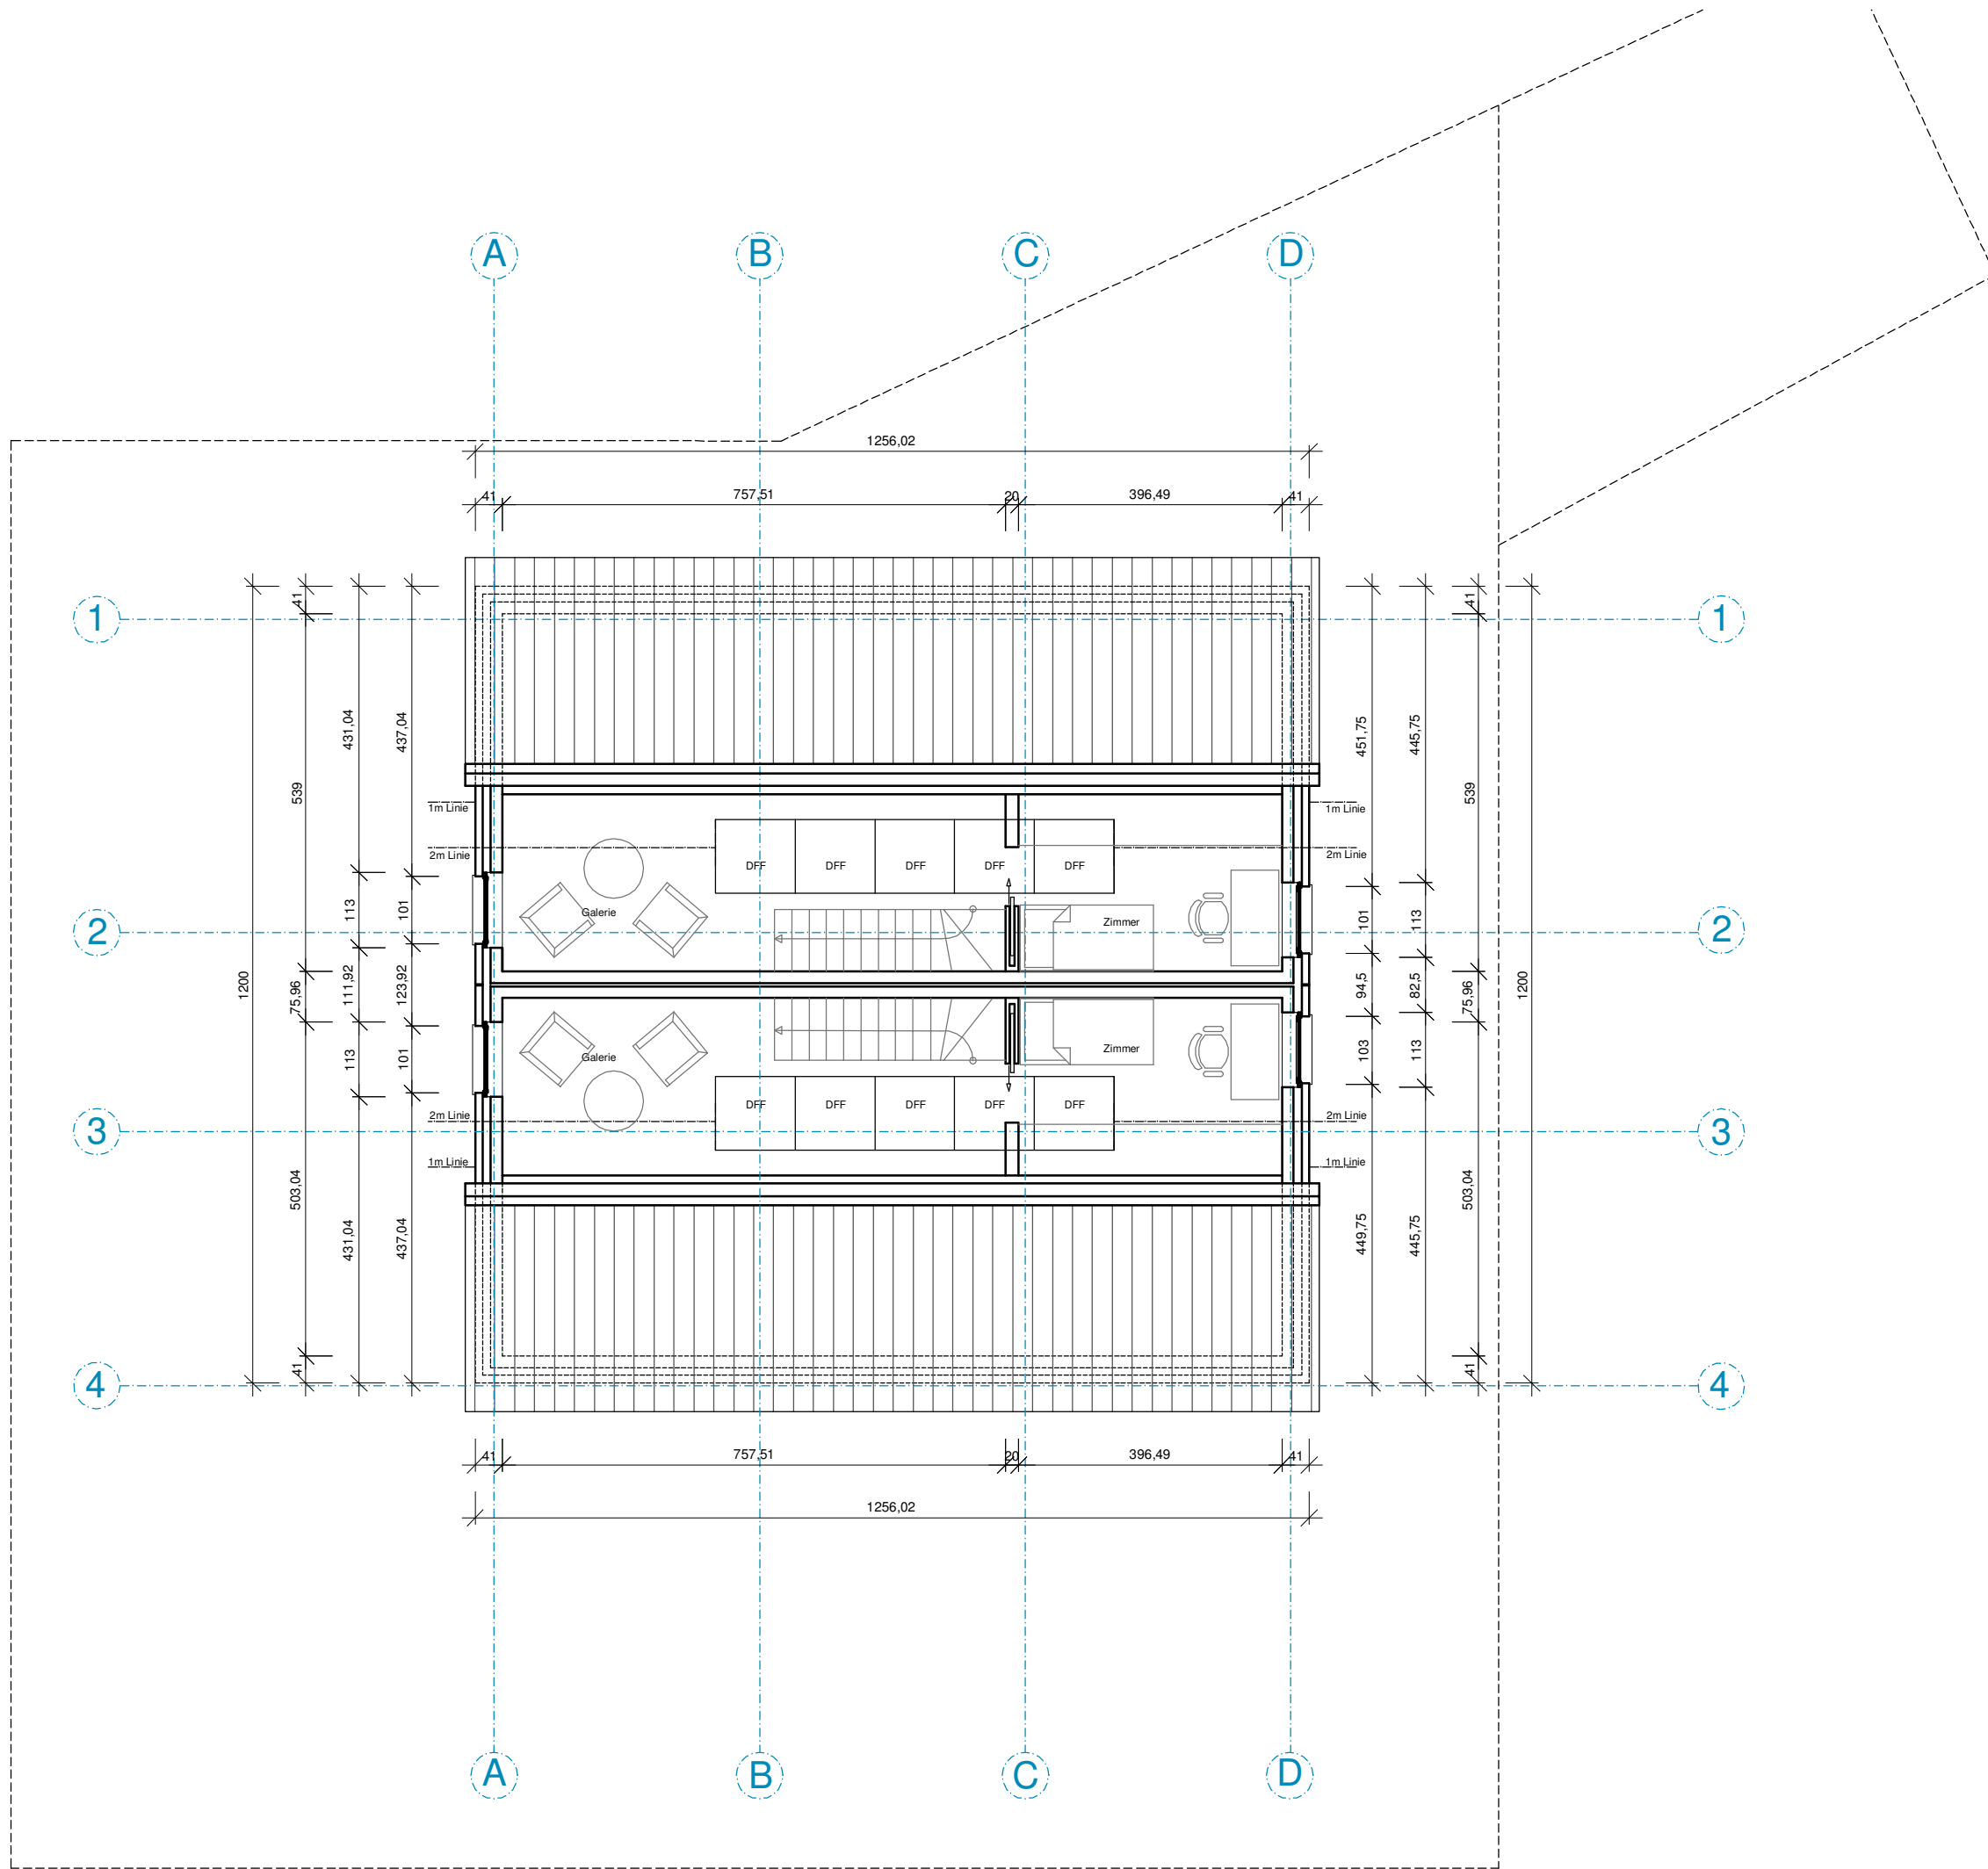

Legende:

OKFF	Oberkante Fertigfußboden
52,87 m üNN	Höhe über Normalnull
—	Bauliche Anlagen geplant/ neu
---	Abbruch/ Änderung
▨	vorgesehene Bauteile
—	Möbel

Bauvorhaben: Doppelhaus Freiraum<sup>2</sup>  
 Grundstück 8  
 Memmertweg 45a+b

Plantitel: Dachgeschoss  
 Planungsstufe: Genehmigungsplanung


Bauherr:  
 Hubert Nabbe GmbH  
 Hünenburg 16  
 48165 Münster  
 T 02501 279034  
 F 02501 279050

Planverfasser:  
 KLAUS GRAHL  
 ARCHITEKT BDA  
 ANNETTE-ALLEE 50  
 48149 MÜNSTER  
 TEL 0251 981080  
 FAX 0251 981084  
 mail@grahl-architekten.de  
 www.grahl-architekten.de

Unterschrift

Maßstab: 1:100  
 Gezeichnet: Architekturbüro Grahl/ SG  
 Planstand: 21.10.2010

Alle Maße sind örtlich zu prüfen und mit der Grundrissplanung zu vergleichen! Unstimmigkeiten sind der Bauleitung und dem Architekten sofort schriftlich mitzuteilen.  
 Bei der Bauausführung sind die Planungen der Fachingenieure sowie den Sonderfachleuten zu beachten.  
 Planungsdetails und Ausführungszeichnungen nur mit dem Freigabevermerk des Architekten.  
 Die vorliegende Planung darf ohne vorherige Genehmigung durch Architekten des o.g. Bauvorhabens verwendet werden.

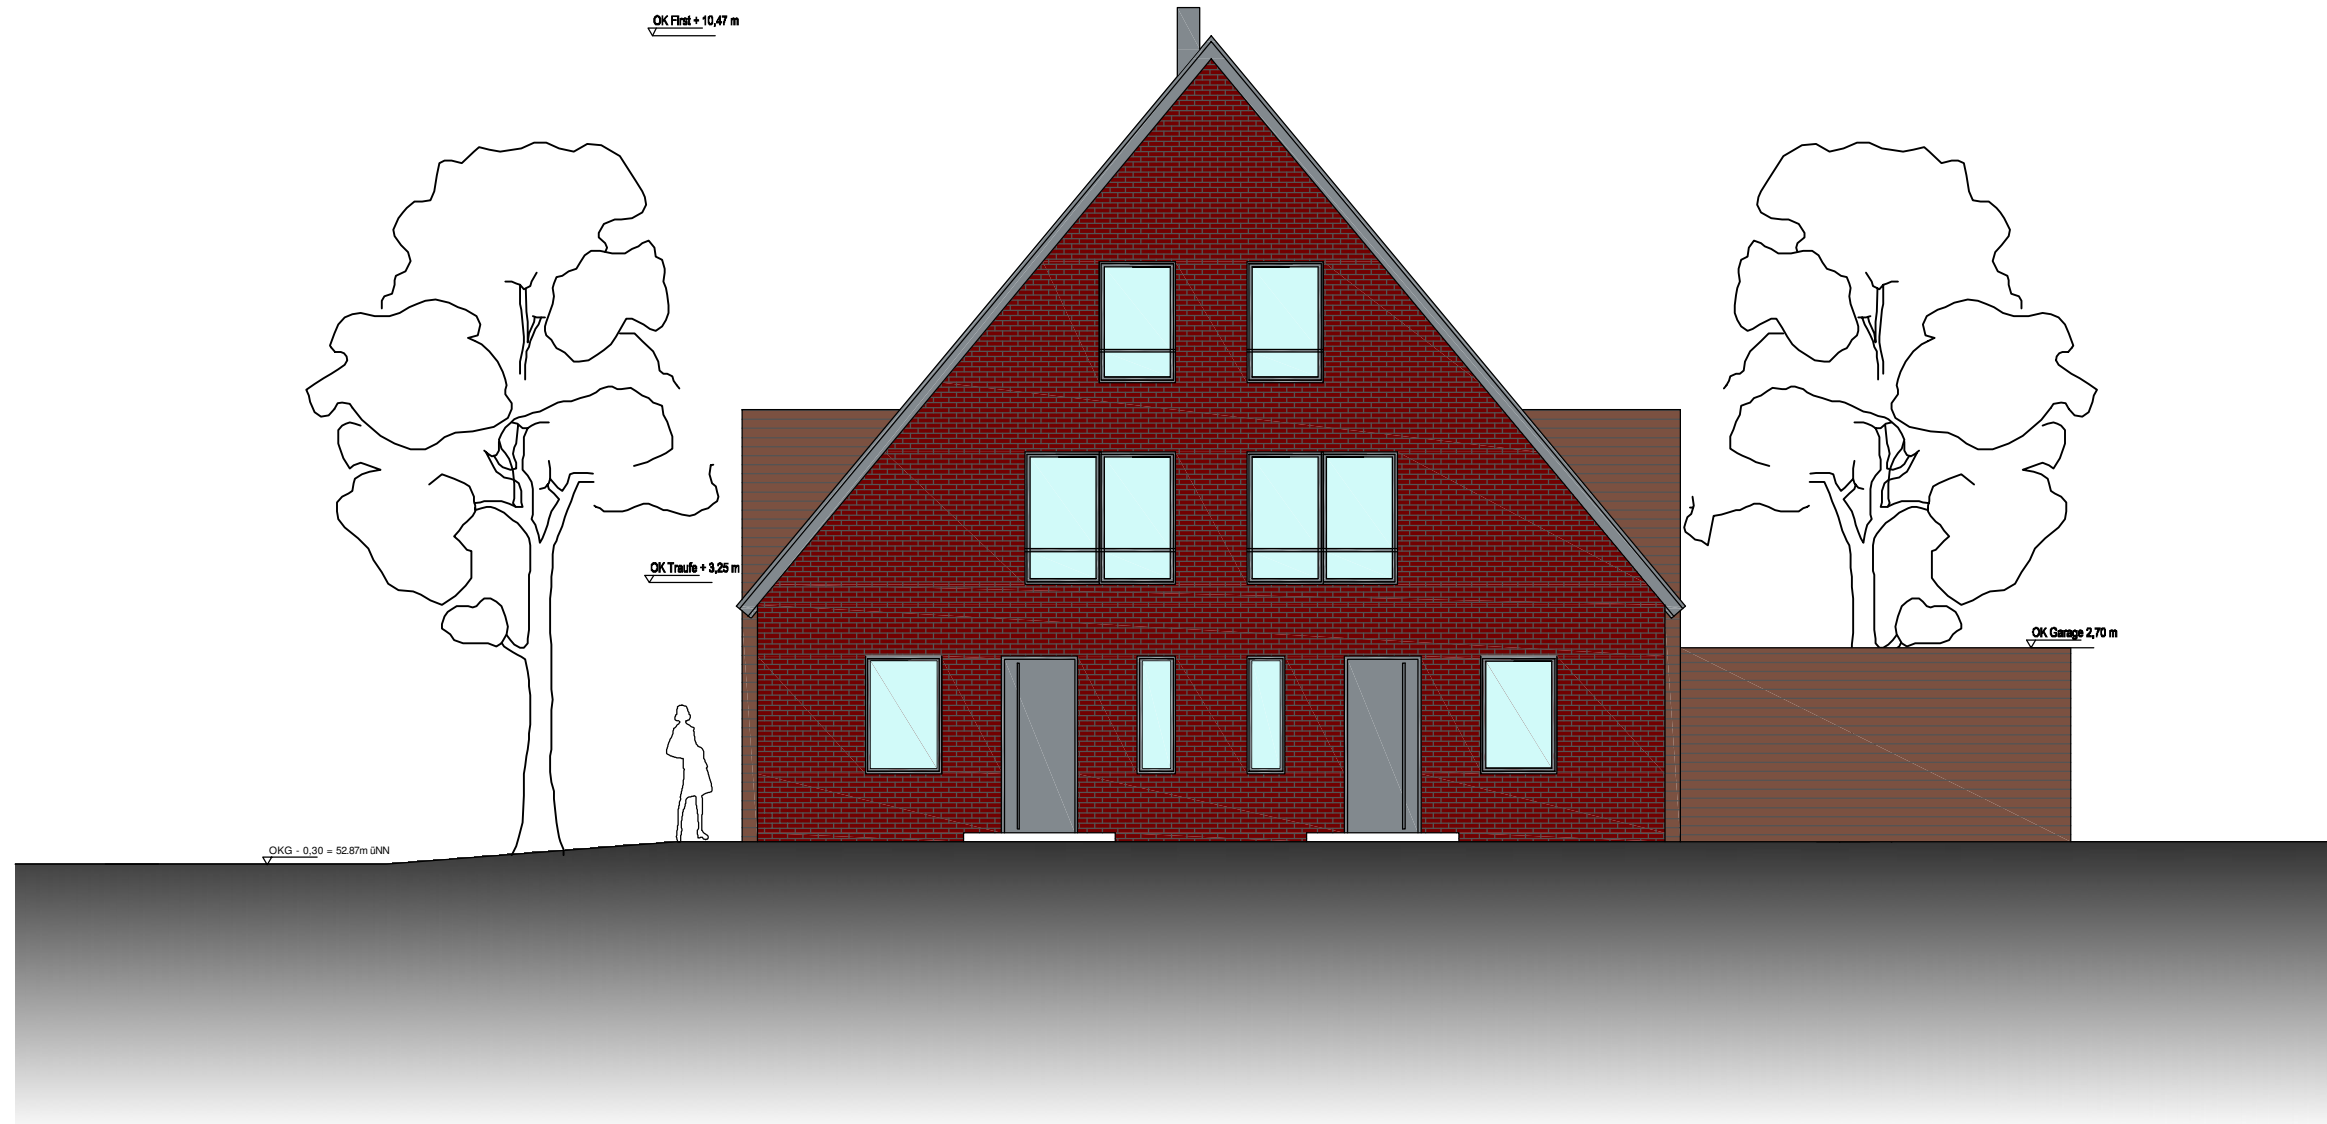

Legende:

OKFF	Oberkante Fertigfußboden
52,87 m üNN	Höhe über Normalnull
—	Bauliche Anlagen geplant/ neu
—+—+—	Abbruch/ Änderung
▨	vorgesehene Bauteile
—	Möbel

Bauvorhaben: Doppelhaus Freiraum<sup>2</sup>  
 Grundstück 8  
 Memmertweg 45a+b

Plantitel: Ostansicht  
 Planungsstufe: Genehmigungsplanung


Bauherr:  
 Hubert Nabbe GmbH  
 Hünenburg 16  
 48165 Münster  
 T 02501 279034  
 F 02501 279050

Planverfasser:  
 KLAUS GRAHL  
 ARCHITEKT BDA  
 ANNETTE-ALLEE 50  
 48149 MÜNSTER  
 TEL 0251 981080  
 FAX 0251 981084  
 mail@grahl-architekten.de  
 www.grahl-architekten.de

\_\_\_\_\_  
 Unterschrift

Maßstab: 1:100  
 Gezeichnet: Architekturbüro Grahl/ SG  
 Planstand: 21.10.2010

Alle Maße sind örtlich zu prüfen und mit der Grundrissplanung zu vergleichen! Unstimmigkeiten sind der Bauleitung und dem Architekten sofort schriftlich mitzuteilen.  
 Bei der Bauausführung sind die Planungen der Fachingenieure sowie den Sonderfachleuten zu beachten.  
 Planungsdetails und Ausführungszeichnungen nur mit dem Freigabevermerk des Architekten.  
 Die vorliegende Planung darf ohne vorherige Genehmigung durch Architekten des o.g. Bauvorhabens verwendet werden.

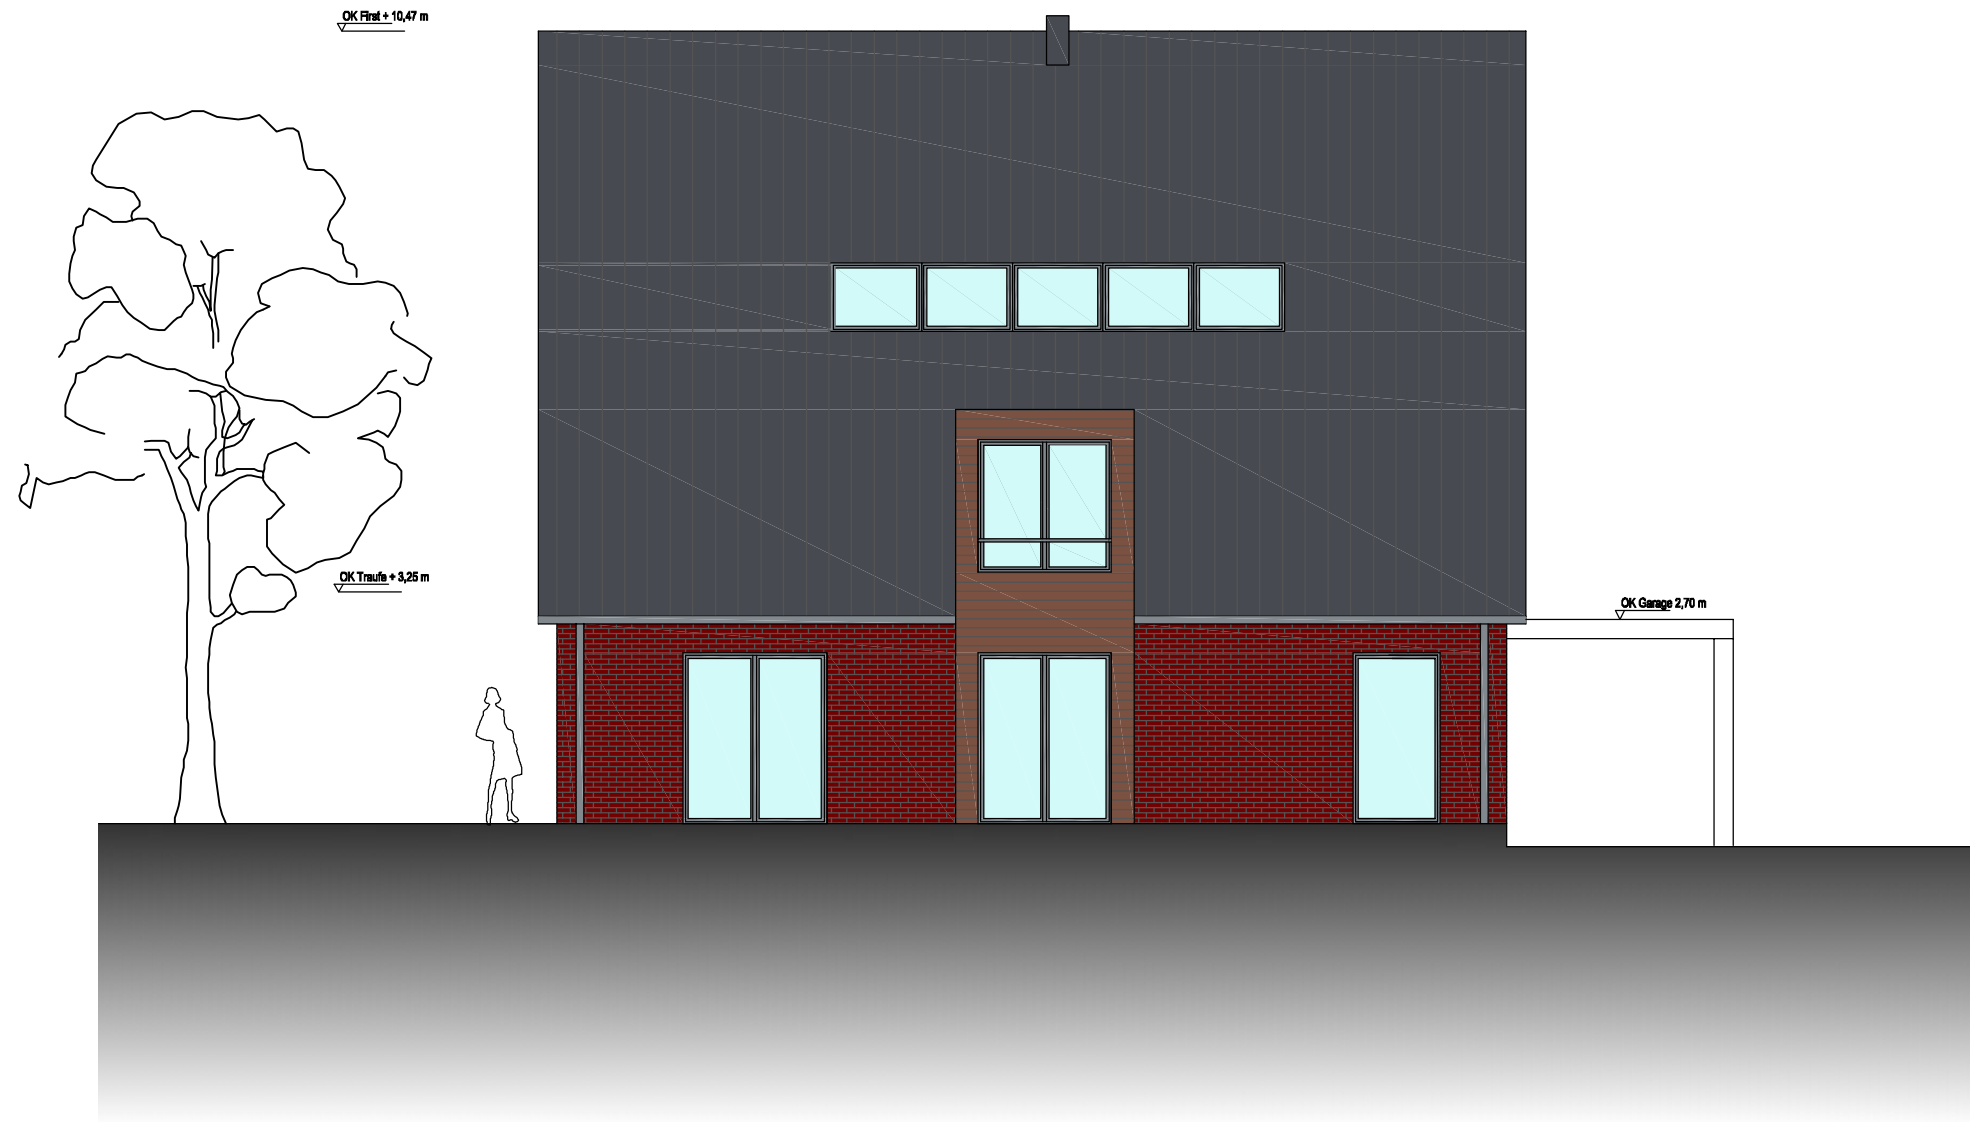

Legende:

OKFF	Oberkante Fertigfußboden
52,87 m üNN	Höhe über Normalnull
—	Bauliche Anlagen geplant/ neu
—+—+—+—	Abbruch/ Änderung
▨	vorgesehene Bauteile
—	Möbel

Bauvorhaben: Doppelhaus Freiraum<sup>2</sup>  
 Grundstück 8  
 Memmertweg 45a+b

Plantitel: Südansicht  
 Planungsstufe: Genehmigungsplanung


Bauherr:  
 Hubert Nabbe GmbH  
 Hünenburg 16  
 48165 Münster  
 T 02501 279034  
 F 02501 279050

Planverfasser:  
 KLAUS GRAHL  
 ARCHITEKT BDA  
 ANNETTE-ALLEE 50  
 48149 MÜNSTER  
 TEL 0251 981080  
 FAX 0251 981084  
 mail@grahl-architekten.de  
 www.grahl-architekten.de

Unterschrift

Maßstab: 1:100  
 Gezeichnet: Architekturbüro Grahl/ SG  
 Planstand: 21.10.2010

Alle Maße sind örtlich zu prüfen und mit der Grundrissplanung zu vergleichen! Unstimmigkeiten sind der Bauleitung und dem Architekten sofort schriftlich mitzuteilen.  
 Bei der Bauausführung sind die Planungen der Fachingenieure sowie den Sonderfachleuten zu beachten.  
 Planungsdetails und Ausführungszeichnungen nur mit dem Freigabevermerk des Architekten.  
 Die vorliegende Planung darf ohne vorherige Genehmigung durch Architekten des o.g. Bauvorhabens verwendet werden.

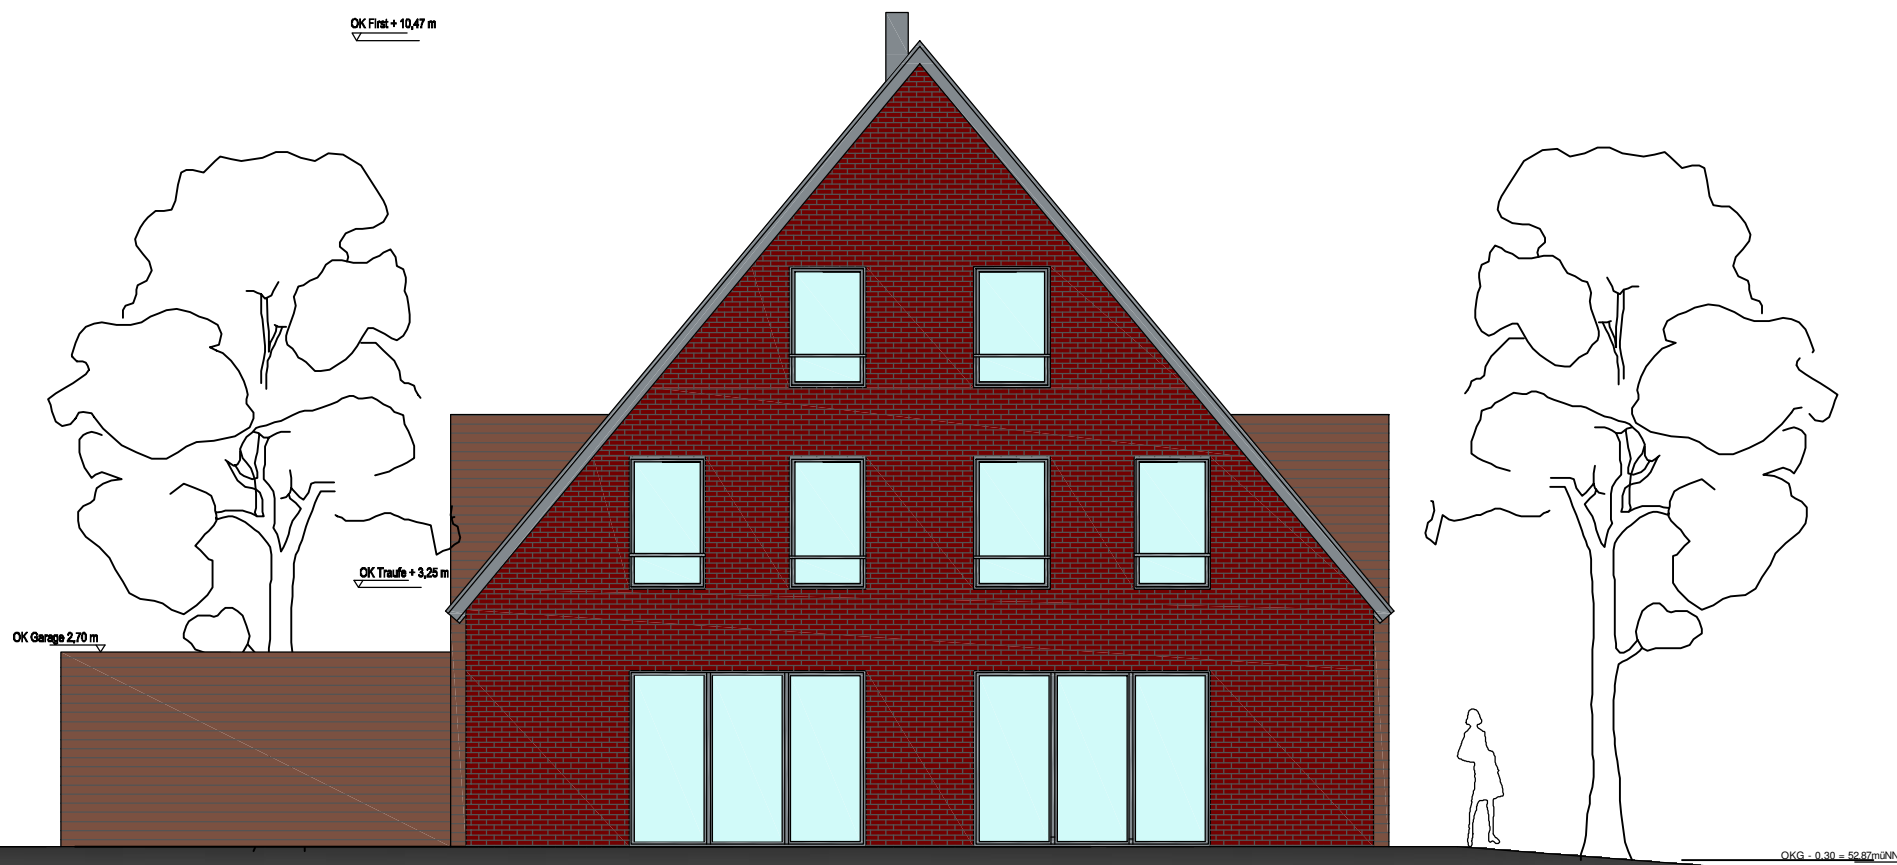

Legende:

OKFF	Oberkante Fertigfußboden
52,87 m üNN	Höhe über Normalnull
—	Bauliche Anlagen geplant/ neu
—+—+—+—	Abbruch/ Änderung
▨	vorgesehene Bauteile
—	Möbel

Bauvorhaben: Doppelhaus Freiraum<sup>2</sup>  
 Grundstück 8  
 Memmertweg 45a+b

Plantitel: Westansicht  
 Planungsstufe: Genehmigungsplanung

Bauherr:  
 Hubert Nabbe GmbH  
 Hünenburg 16  
 48165 Münster  
 T 02501 279034  
 F 02501 279050

Planverfasser:  
 KLAUS GRAHL  
 ARCHITEKT BDA  
 ANNETTE-ALLEE 50  
 48149 MÜNSTER  
 TEL 0251 981080  
 FAX 0251 981084  
 mail@grahl-architekten.de  
 www.grahl-architekten.de

Unterschrift

Maßstab: 1:100  
 Gezeichnet: Architekturbüro Grahl/ SG  
 Planstand: 21.10.2010

Alle Maße sind örtlich zu prüfen und mit der Grundrissplanung zu vergleichen! Unstimmigkeiten sind der Bauleitung und dem Architekten sofort schriftlich mitzuteilen.  
 Bei der Bauausführung sind die Planungen der Fachingenieure sowie den Sonderfachleuten zu beachten.  
 Planungsdetails und Ausführungszeichnungen nur mit dem Freigabevermerk des Architekten.  
 Die vorliegende Planung darf ohne vorherige Genehmigung durch Architekten des o.g Bauvorhabens verwendet werden.